

УСЛОВНЫЕ ОБОЗНАЧЕНИЯ

Проект. Сущ.

Реконст. Проект. Сущ.

Границы единиц административно-территориального деления Российской Федерации

- Границы городских поселений
- Границы сельских поселений
- Границы населенных пунктов

Территории, в отношении которых функциональные зоны не устанавливаются

- Сельскохозяйственные угодья
- Водные объекты

Функциональные зоны

- Зоны застройки индивидуальными жилыми домами
- Зоны застройки малоэтажными жилыми домами
- Общественно-деловые зоны
- Зоны сельскохозяйственного использования
- Производственные зоны сельскохозяйственных предприятий
- Зоны транспортной инфраструктуры
- Зоны инженерной инфраструктуры
- Производственные зоны
- Коммунально-складские зоны
- Зоны озелененных территорий общего пользования
- Естественные природно-ландшафтные зоны общего пользования
- Зоны кладбищ

Объекты транспортной инфраструктуры

- Железнодорожные пути
- Железнодорожные пути необщего пользования
- Железнодорожная станция
- Железнодорожный вокзал
- Автомобильные дороги регионального или межмуниципального значения
- Автостанция
- Станция автозаправочная
- Мостовое сооружение
- Улично-дорожная сеть населенного пункта
- Остановочные пункты общественного пассажирского транспорта
- Станция технического обслуживания
- Посадочная площадка
- Стоянка (парковка) автомобилей
- Объект придорожного сервиса
- Радиусы пешеходной доступности остановок пассажирского транспорта

Объекты электроснабжения

- Линии электропередач 110кВ
- Линии электропередач 10кВ
- Тяговая подстанция
- Трансформаторная подстанция

Объекты связи

- Линии ВОЛС
- Объекты почтовой связи
- Автоматическая телефонная станция
- Вышки сотовой связи

Объекты водоснабжения и водоотведения

- Водопровод
- Водозабор
- Водонапорные башни
- Артезианские скважины
- Очистные сооружения
- Канализационная насосная станция
- Канализация
- Точка сброса с БОС

Объекты теплоснабжения


- Котельные
- Тепловые сети

Объекты газоснабжения

- Газопроводы распределительные высокого давления
- Пункт редуцирования газа

Значение объекта


- Местного значения
- Регионального значения
- Федерального значения

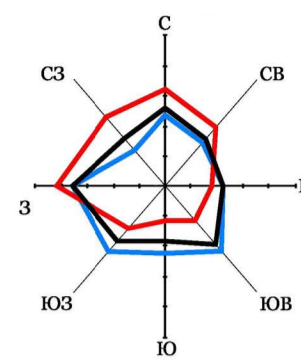

Прочие объекты

- Шифры региональных дорог
- Стрелки

МАСШТАБ 1:10000

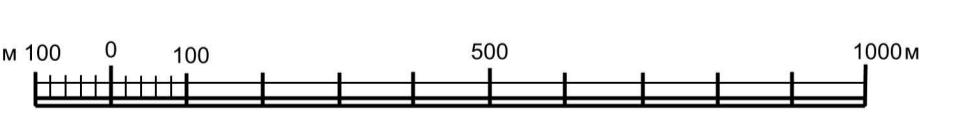

Таловский муниципальный район Воронежской области			
Руководитель	Шалгина Ю.В.	Подпись	Дата
Нач. отдела	Рылова А.Ю.		2024
Разработал	Кисилева М.В.		
Выполнил	Сас О.В.		
Генеральный план Таловского городского поселения			Стадия
Карта планируемого размещения объектов инженерной и транспортной инфраструктуры			Лист
			Листов
			6
			7
БУО "Нормативно-проектный центр"			